





PERFIL METÁLICO DE SUECIÓN PARA MURO DE U-GLASS
 REALLA DE VENTILACIÓN
 ESTRUCTURA INTERNA METÁLICA
 PUERTA ACCESO DE PERFILES U-GLASS Y PERFILES METÁLICOS
 MURO CONTINUO DE PERFIL U-GLASS

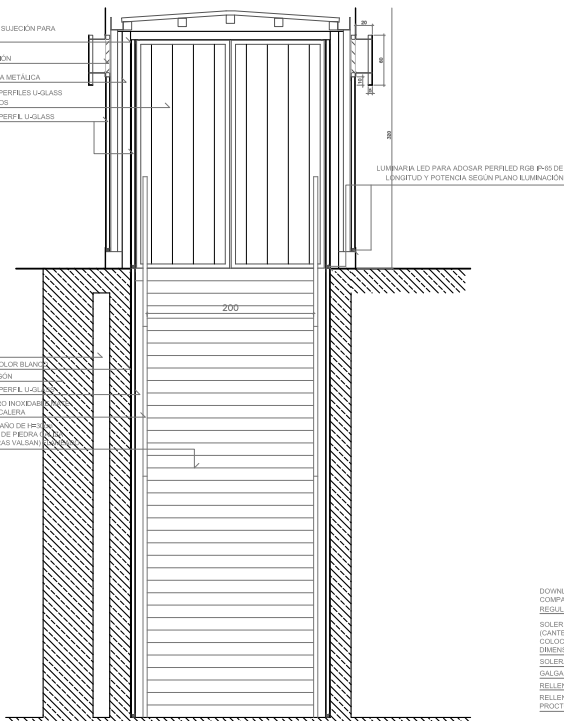



SECCIÓN A, ESCALA 1:30

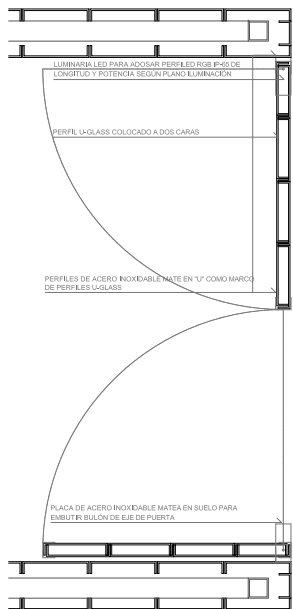

DETALLE PUERTA ACCESO, ESCALA 1:10

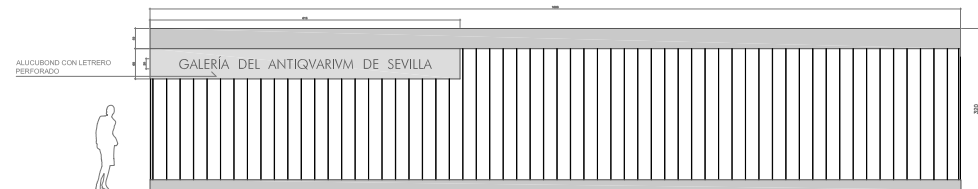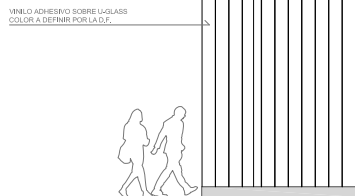

ALZADO CALLE IMAGEN, ESCALA 1:20

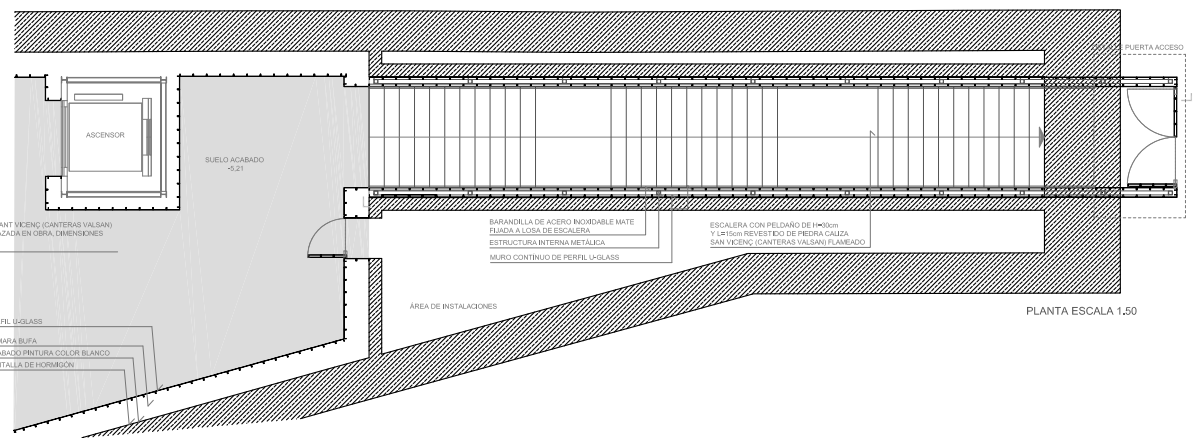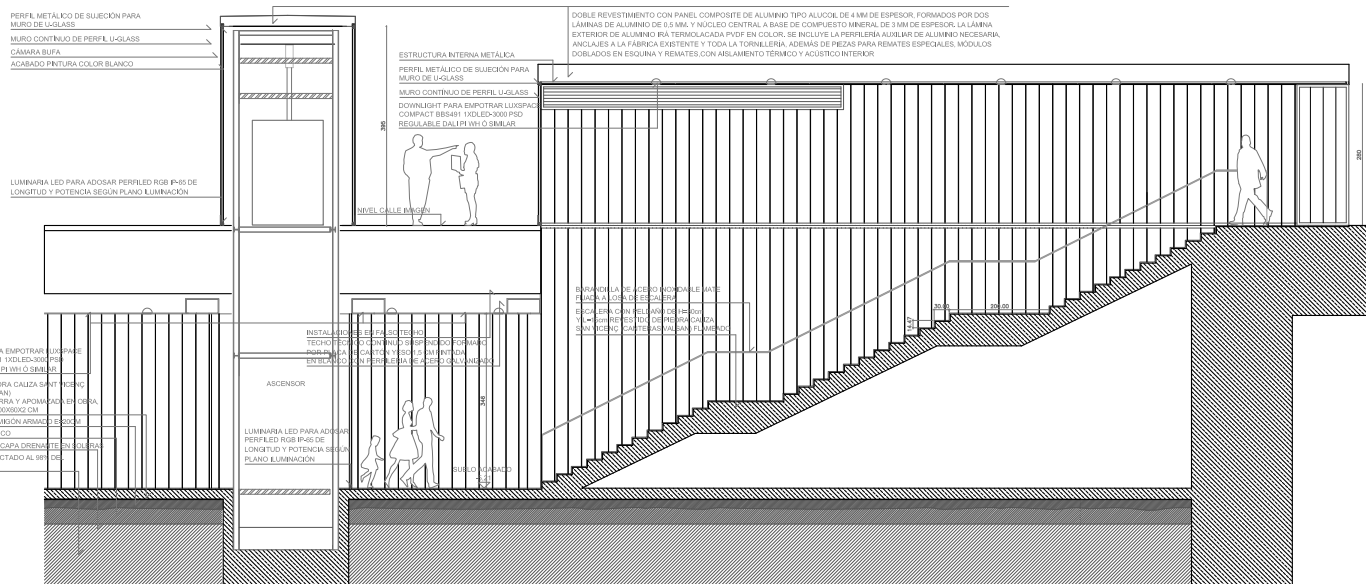

PLANTA ESCALA 1:50

