


ALZADO DE ACCESO DESDE CALLE IMAGEN

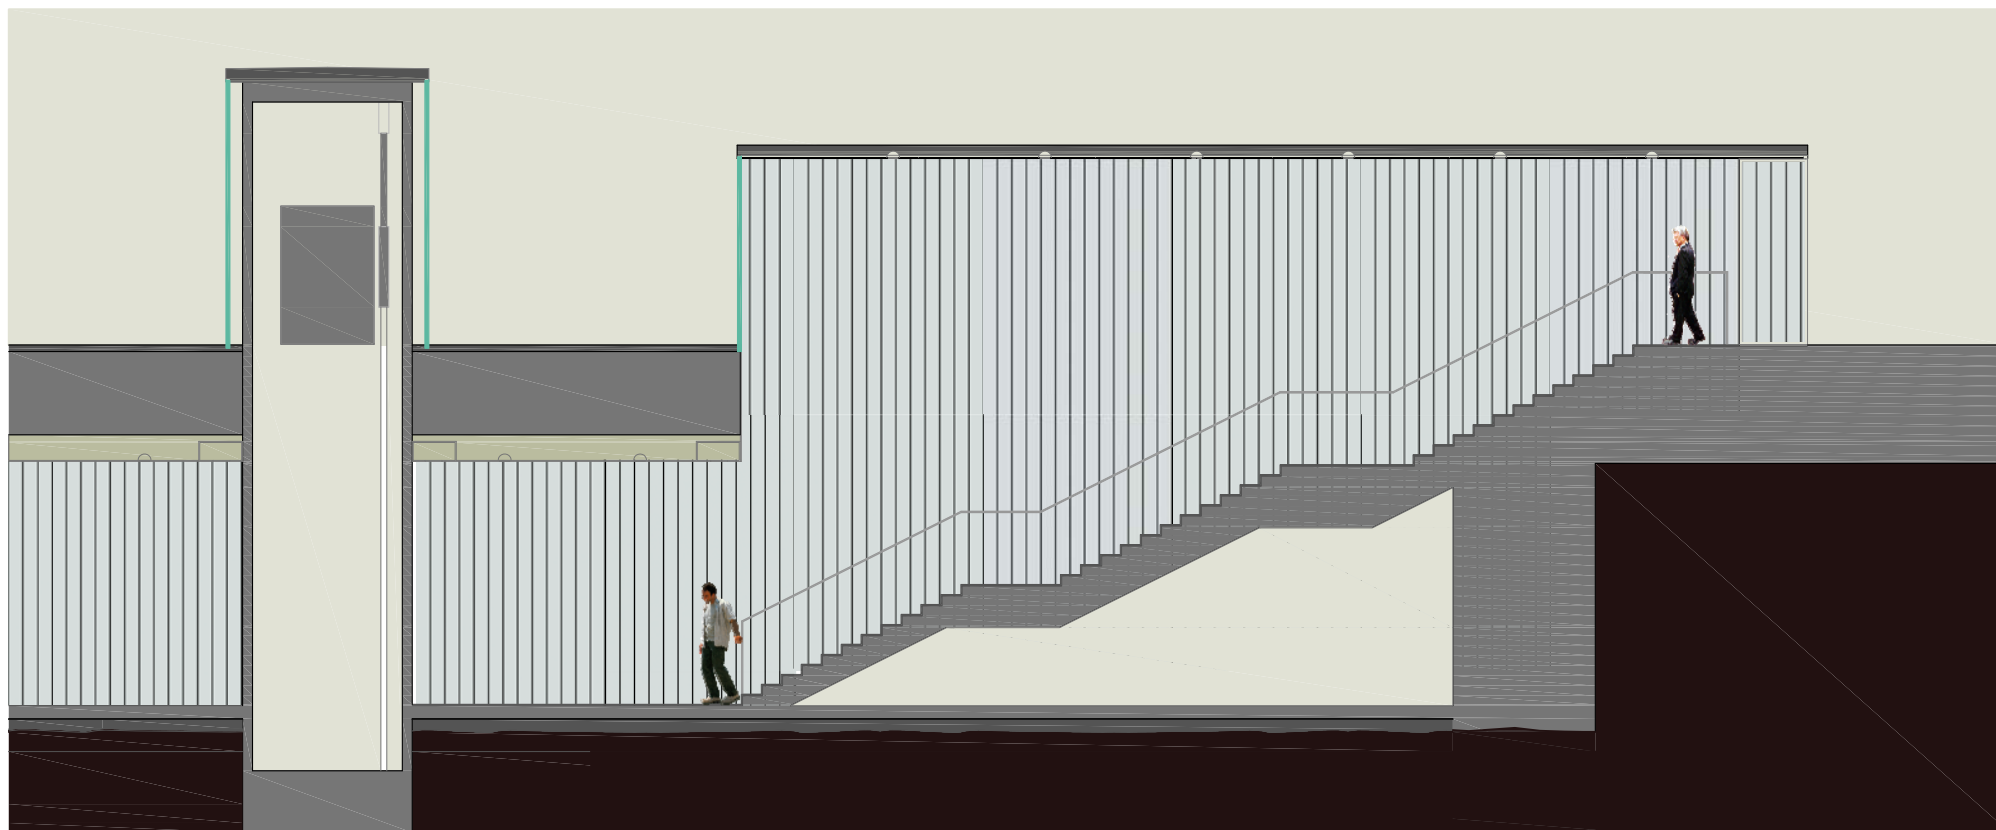

SECCIÓN POR ACCESO DESDE CALLE IMAGEN

ANTIQUARIUM DE SEVILLA



ARQUITECTO
FELIPE PALOMINO GONZÁLEZ

FECHA
MAYO 2011

ACCESO A GALERÍA DEL ANTIQUARIUM