


CALLE MAX PLANCK

ACERADO

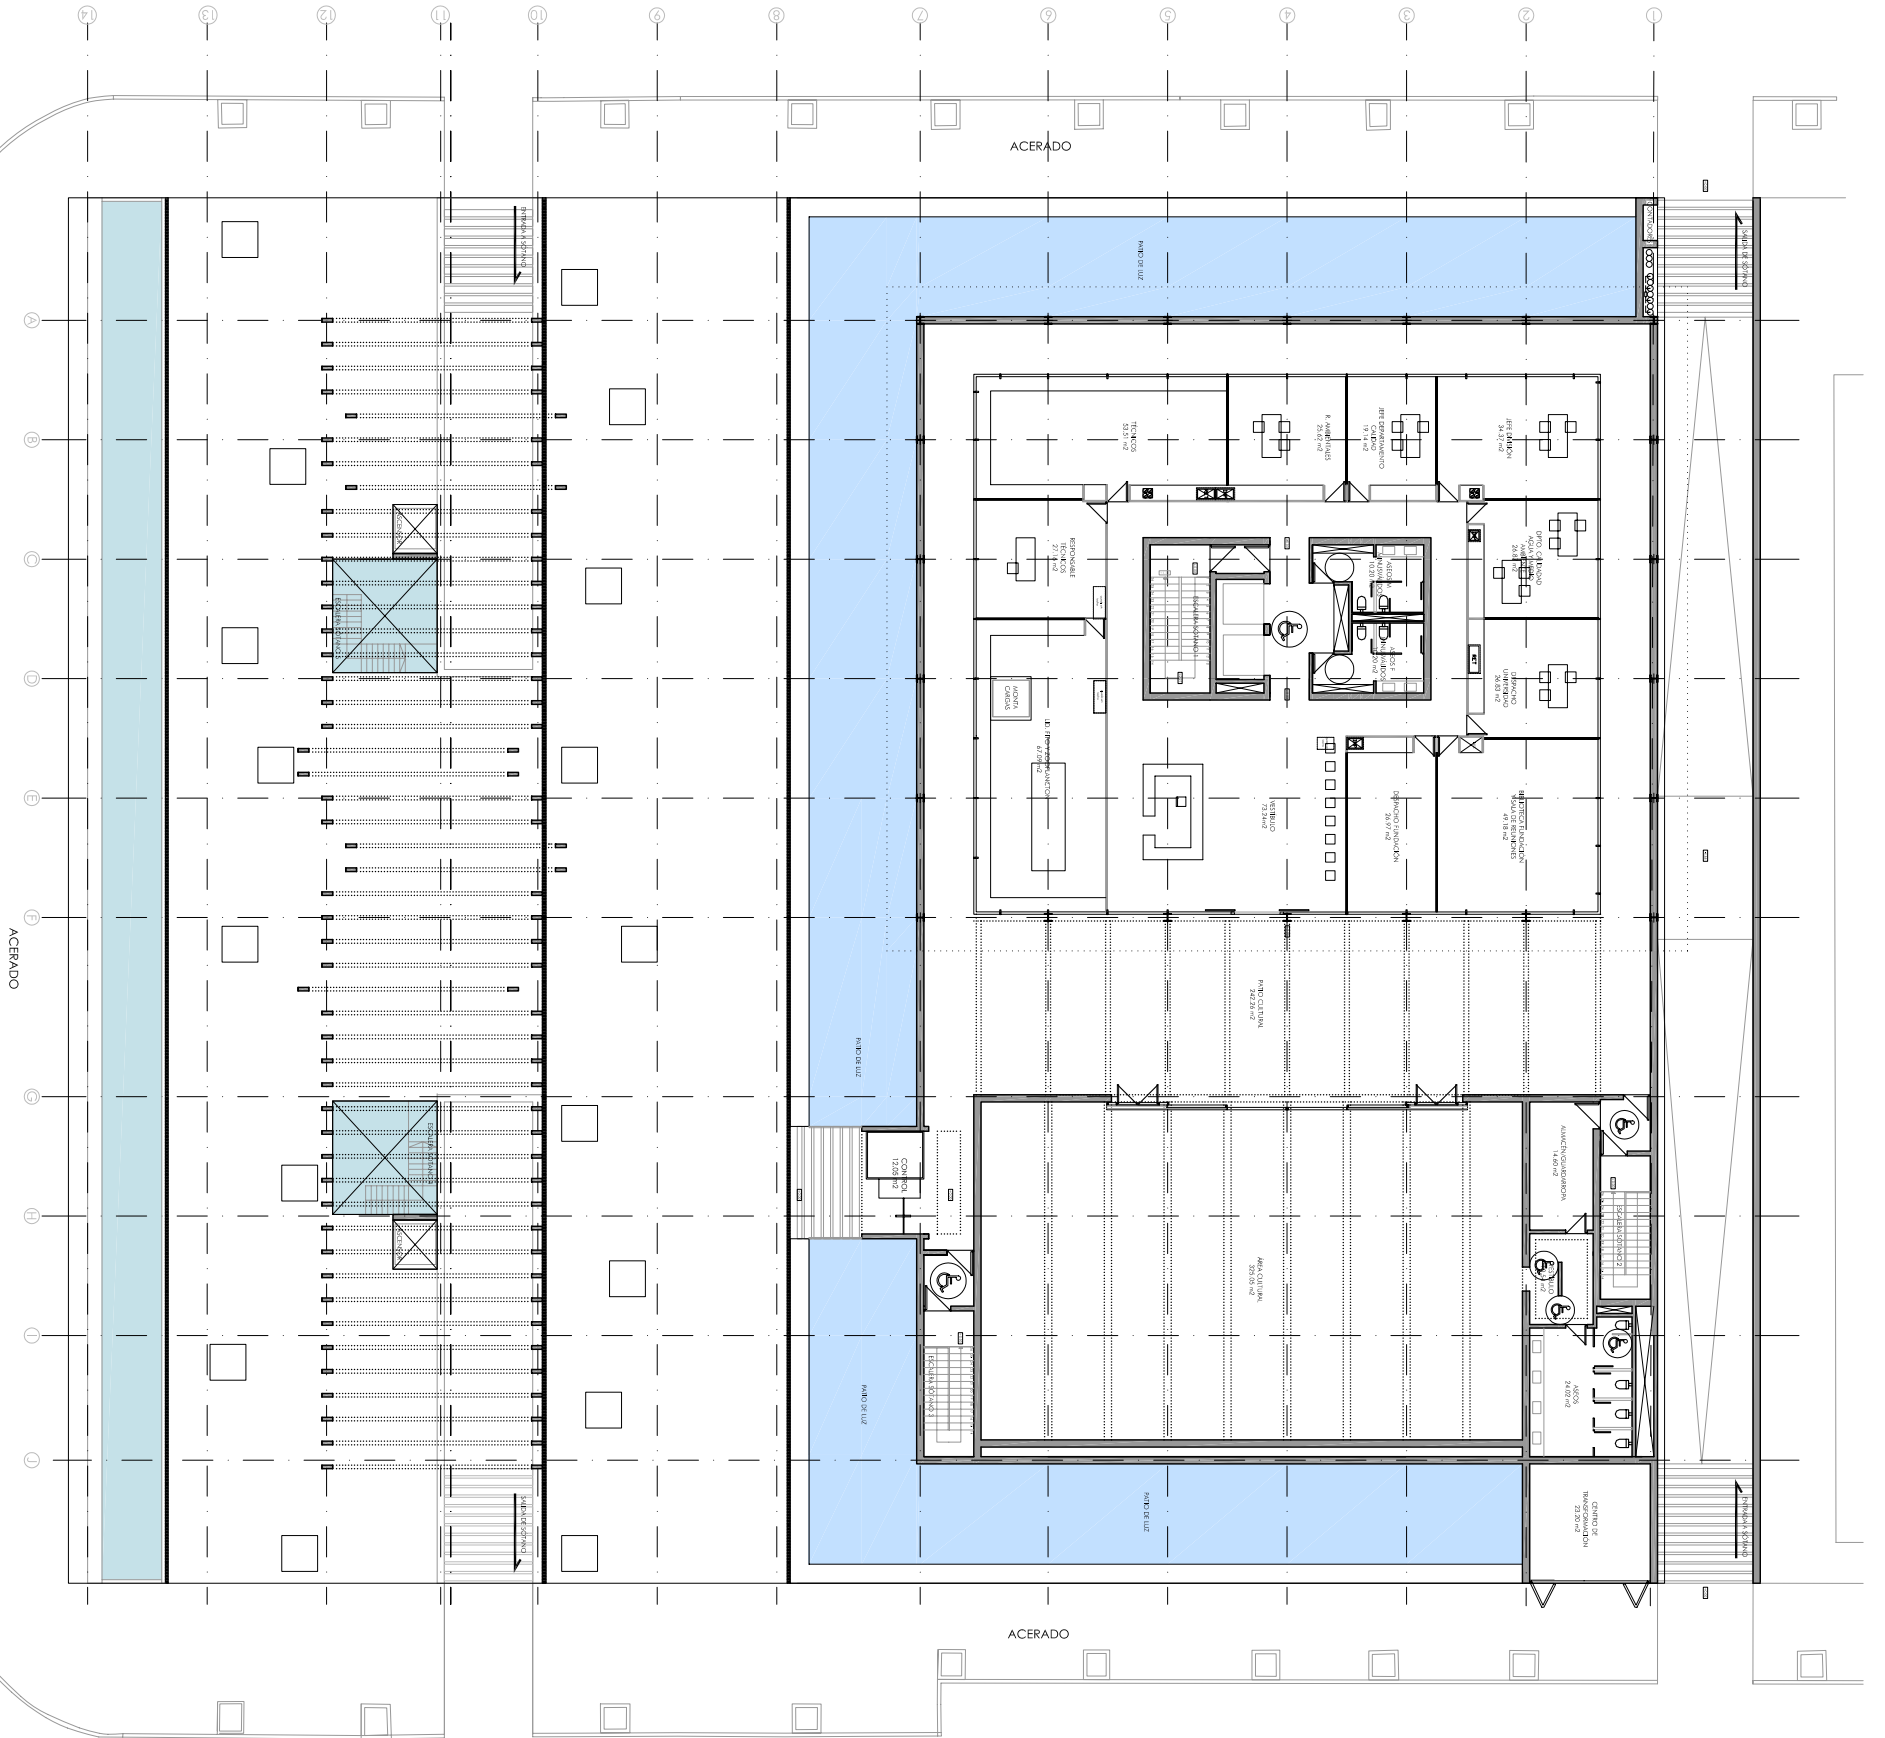

CALLE GREGOR J. MENDEL

PLANTA BAJA

AVENIDA LEONARDO DA VINCI

ACERADO