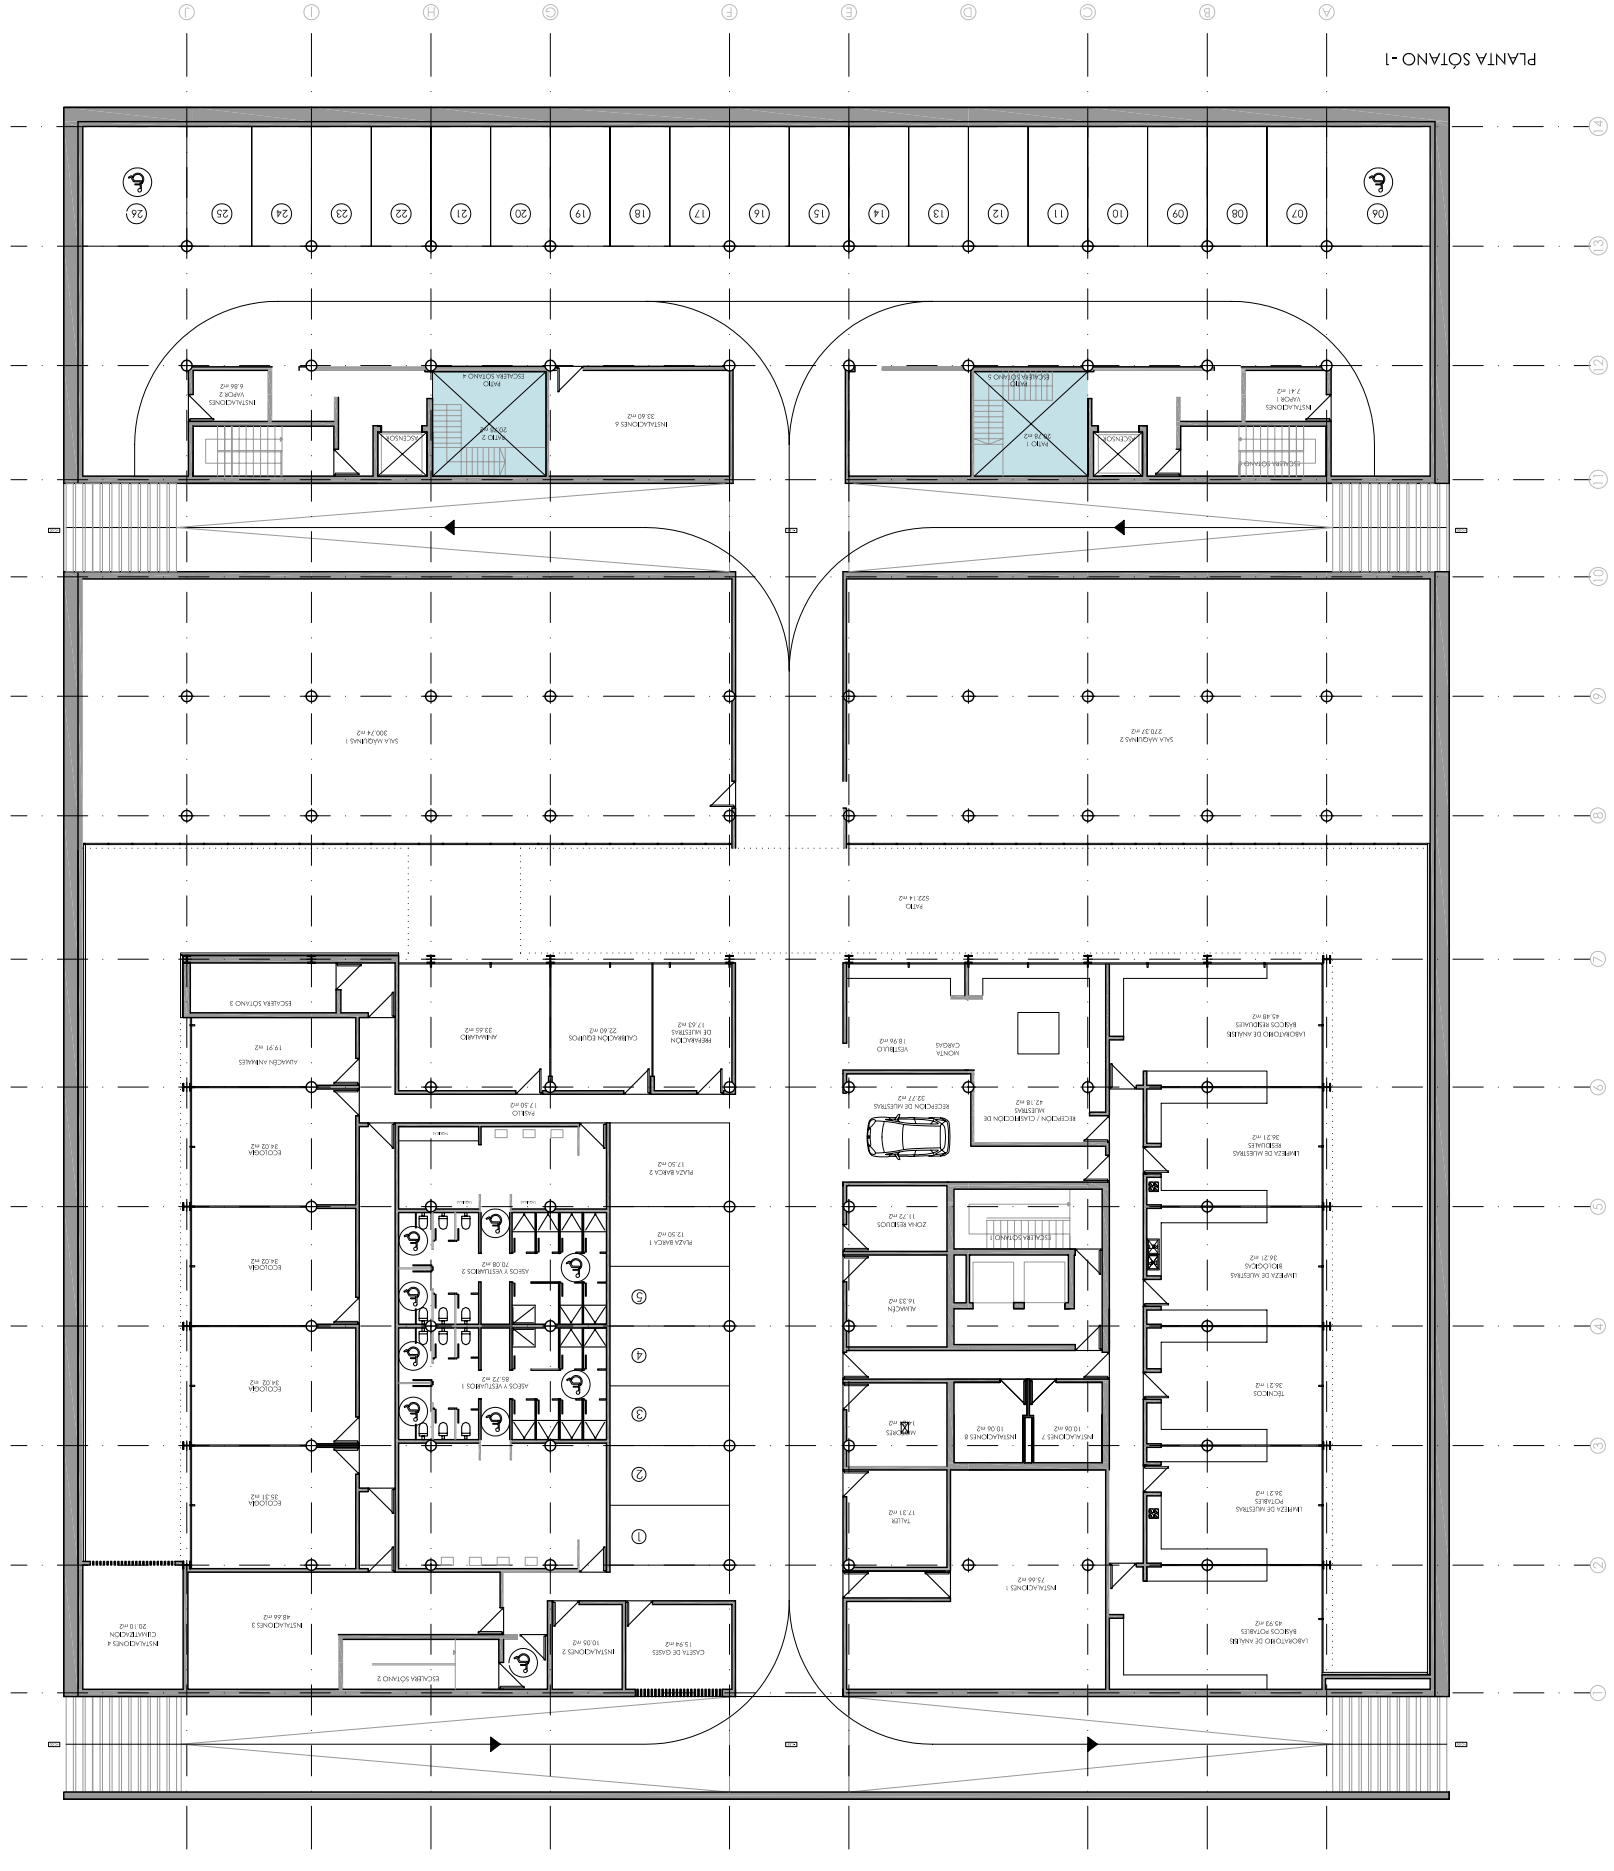PLANTA SÓTANO -1