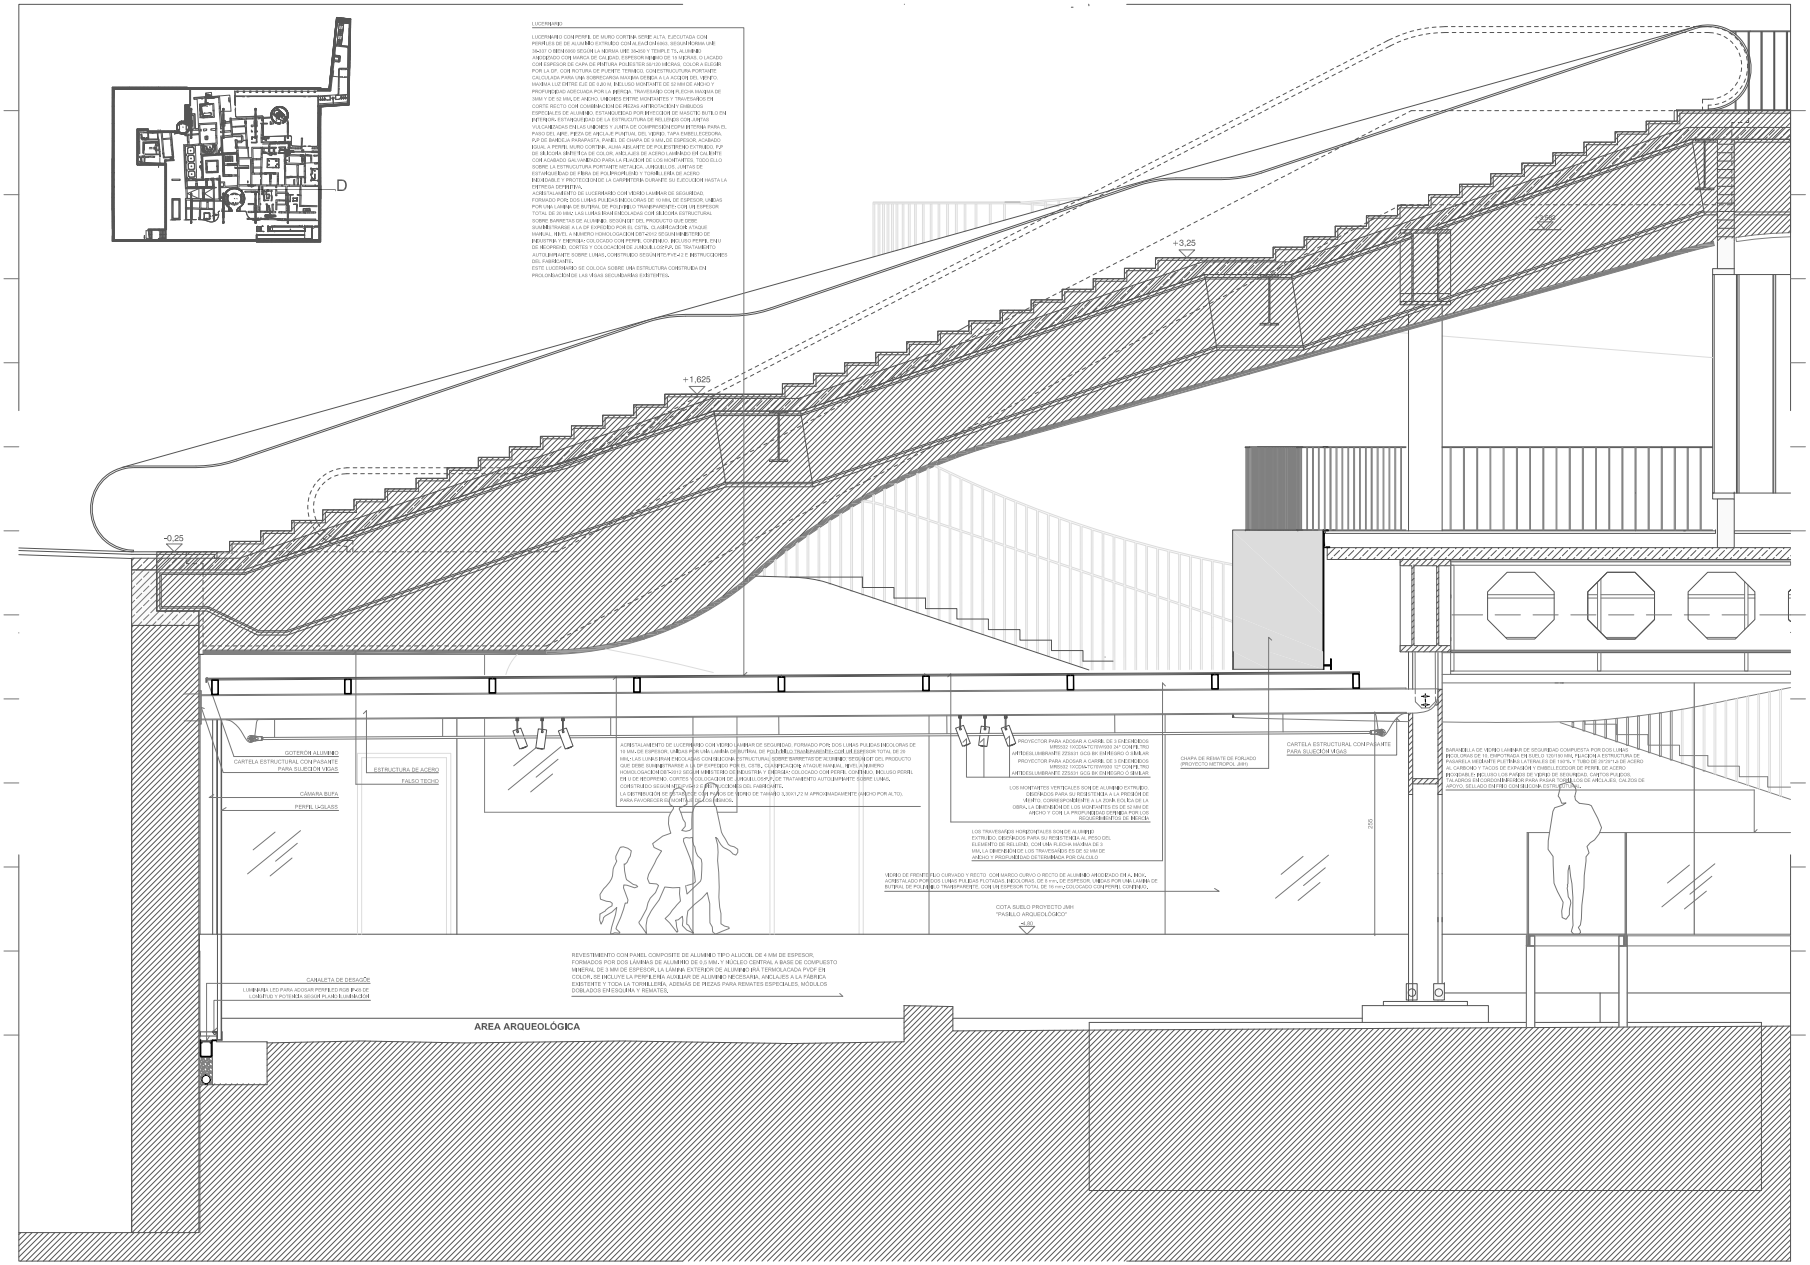


# ANTIQVARIVM DE SEVILLA

ARQUITECTO
**FELIPE PALOMINO GONZÁLEZ**

FECHA
**MAYO 2011**

## SECCIÓN D (LUCERNARIO)