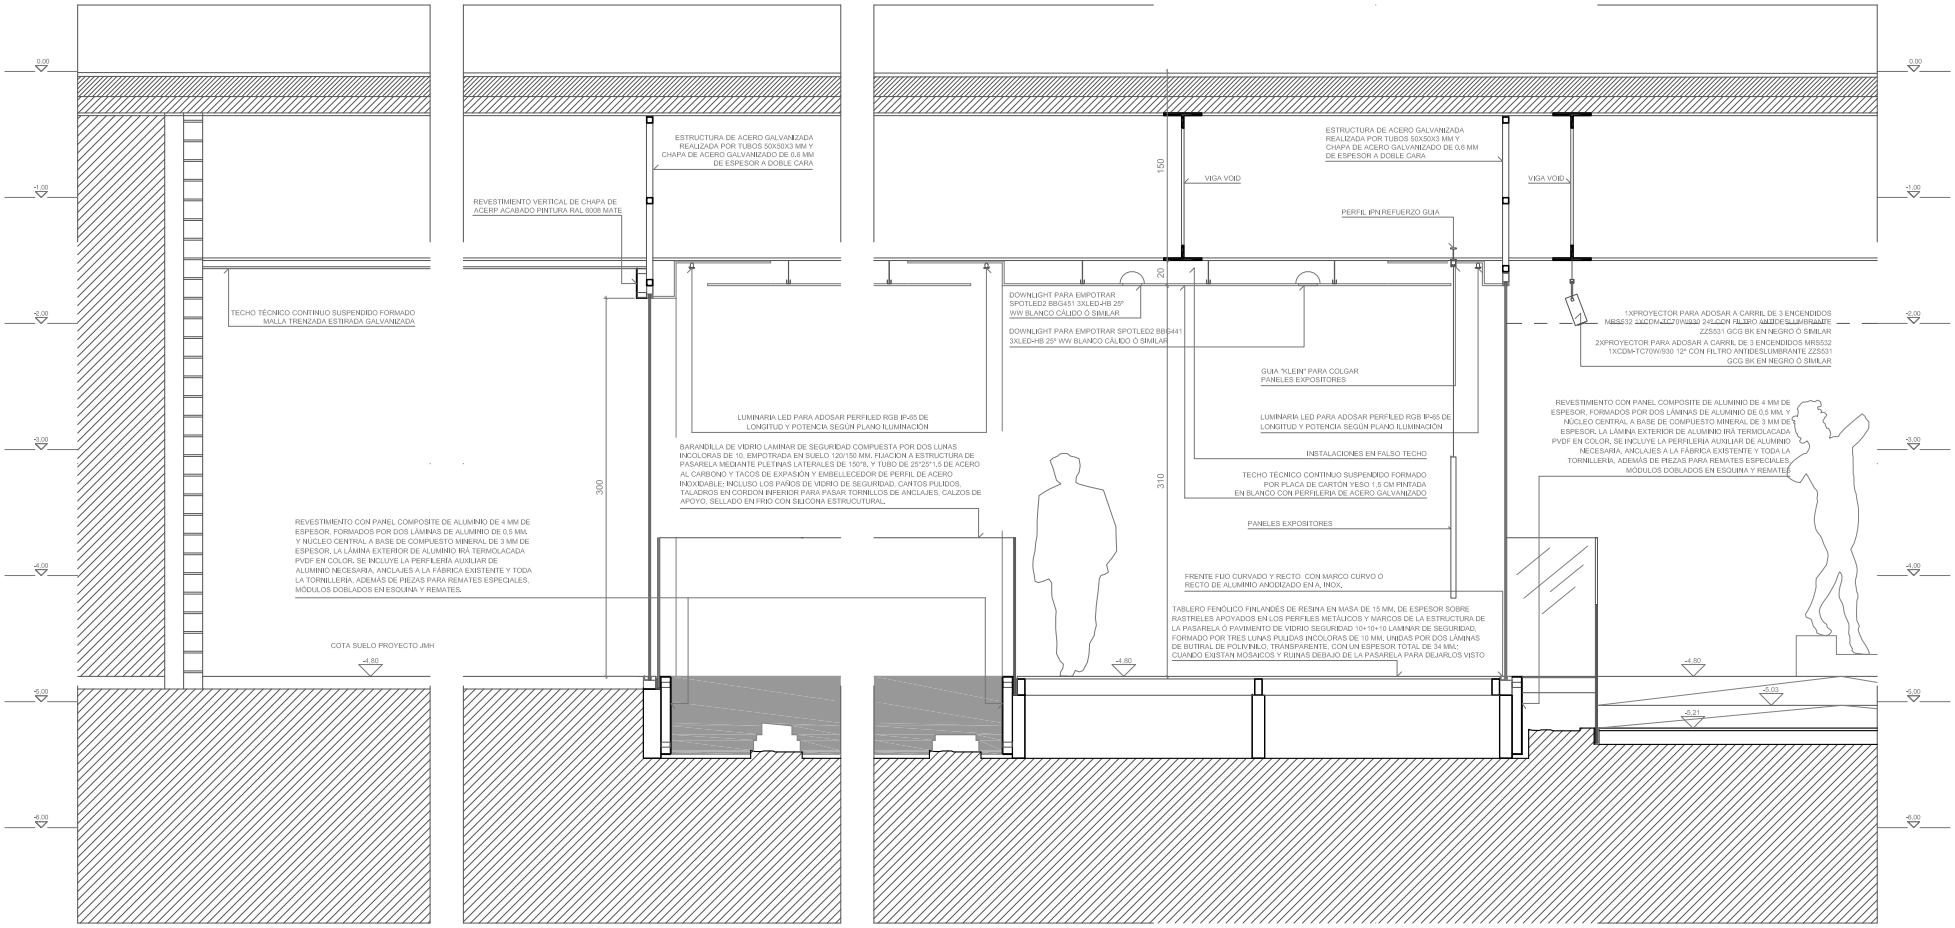

SECCIÓN G

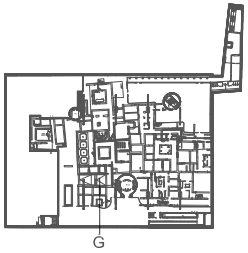

ANTIQVARIVM DE SEVILLA

ARQUITECTO
FELIPE PALOMINO GONZÁLEZ

FECHA
MAYO 2011

SECCIÓN G (TIENDA)